


Santímanu

Edificio C Planta Primera Apartamento 2

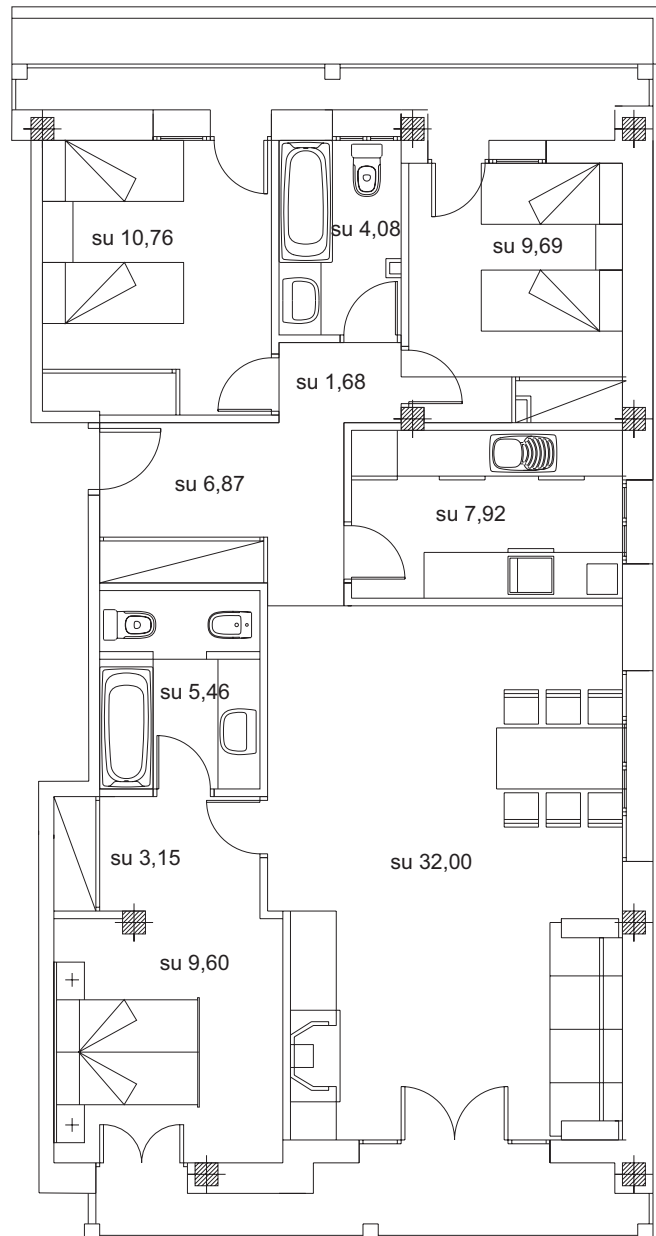

Superficie Construida: 110,02 m²

Eth Puntet



Escala 1:100



Teléfonos: 605 879 836
973 642 531

www.puntet.com

email: info@puntet.com