


Promoción en Mont

2ª Planta

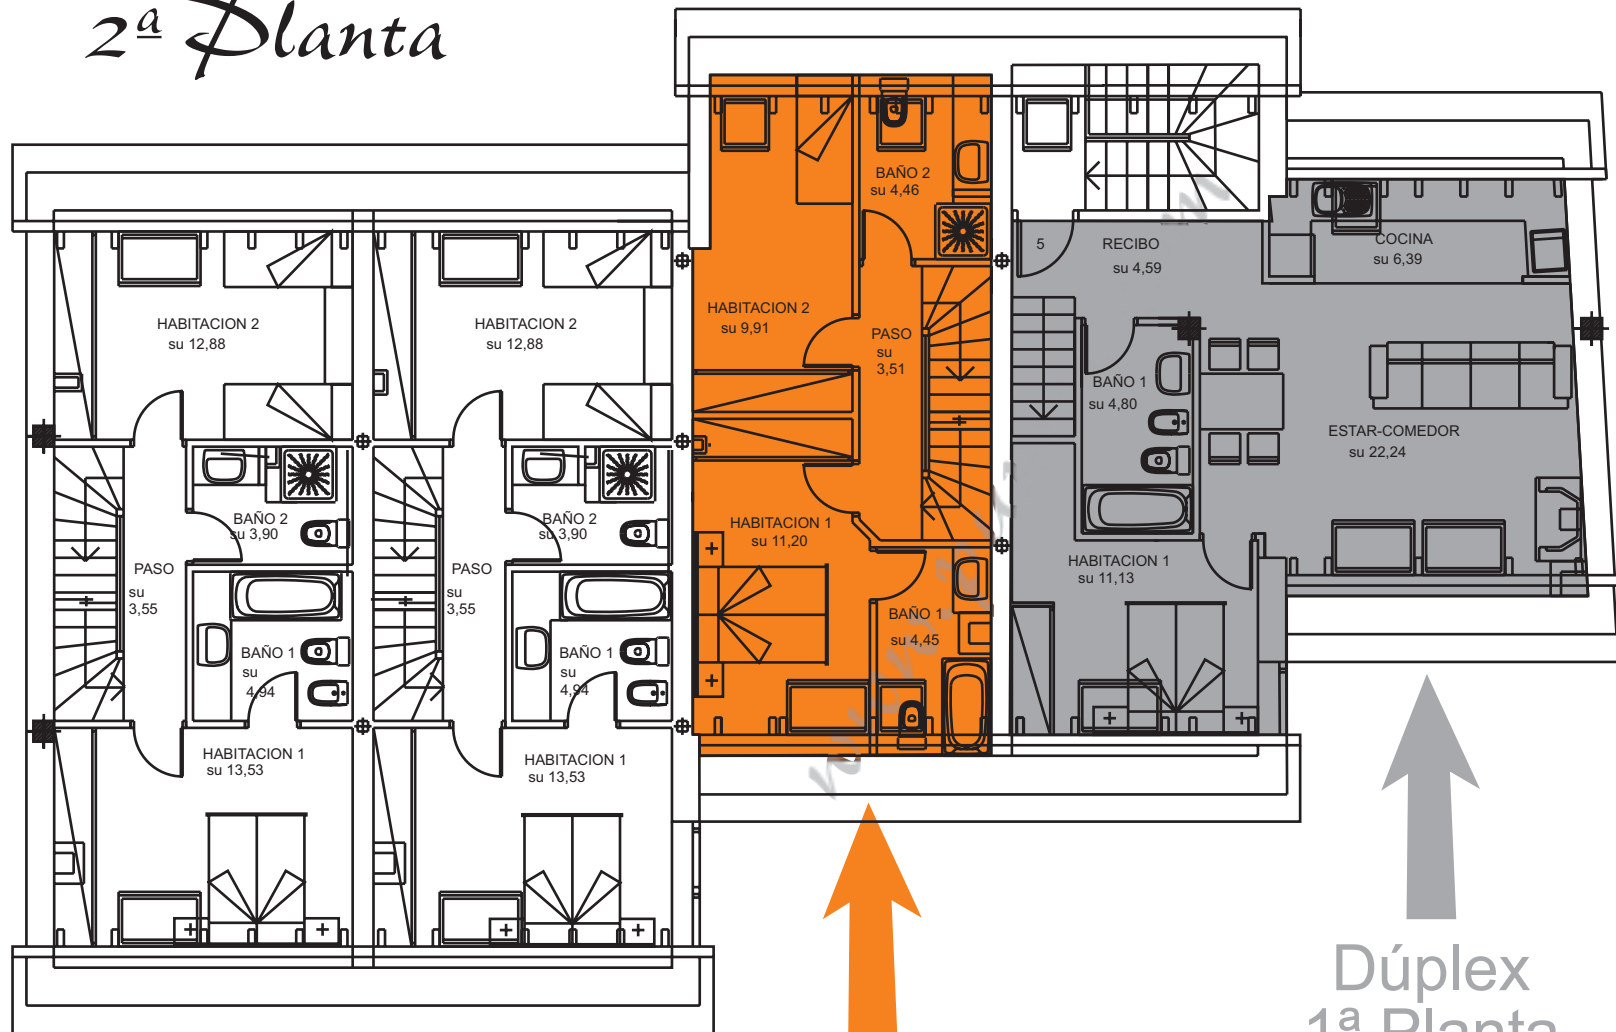

Tríplex
2ª Planta

Dúplex
1ª Planta

